


广州市华风高级技工学校
学校建筑物面积统计表

序号	栋号	名称	功能	建筑面积 (平方米)
1	1栋	华润楼 (行政楼)	教学、办公	11105.50
2	2栋	风泽楼 (1号公寓楼)	宿舍	17273.78
3	3栋	品高楼 (教学楼A、B)	教学	17786.00
4	4栋	工巧楼 (培训楼)	教学	9916.00
5	5栋	匠心楼 (2号公寓楼)	宿舍	9854.00
6	6栋	巧思楼 (3号公寓楼)	宿舍	9605.12
7	7栋	工学房 (巧艺楼后面)	教学	840.72
8	8栋	招生大厅	办公	120.00
9	9栋	花果房 (风泽楼后面)	教学	560.00
10	10栋	卓越楼	教学	9248.12
11	11栋	天工楼	宿舍	14111.76
12	12栋	聚圣餐厅	食堂	9627.00
13	13栋	阳光公寓	宿舍	3325.00
14	14栋	晨樾楼(新增)	宿舍	9512.00
15	15栋	知行楼(新增)	教学	4966.81
16	16栋	工匠楼(新增)	宿舍	7218.07
合计				135069.88


制表人:徐慧玲


审核人: 



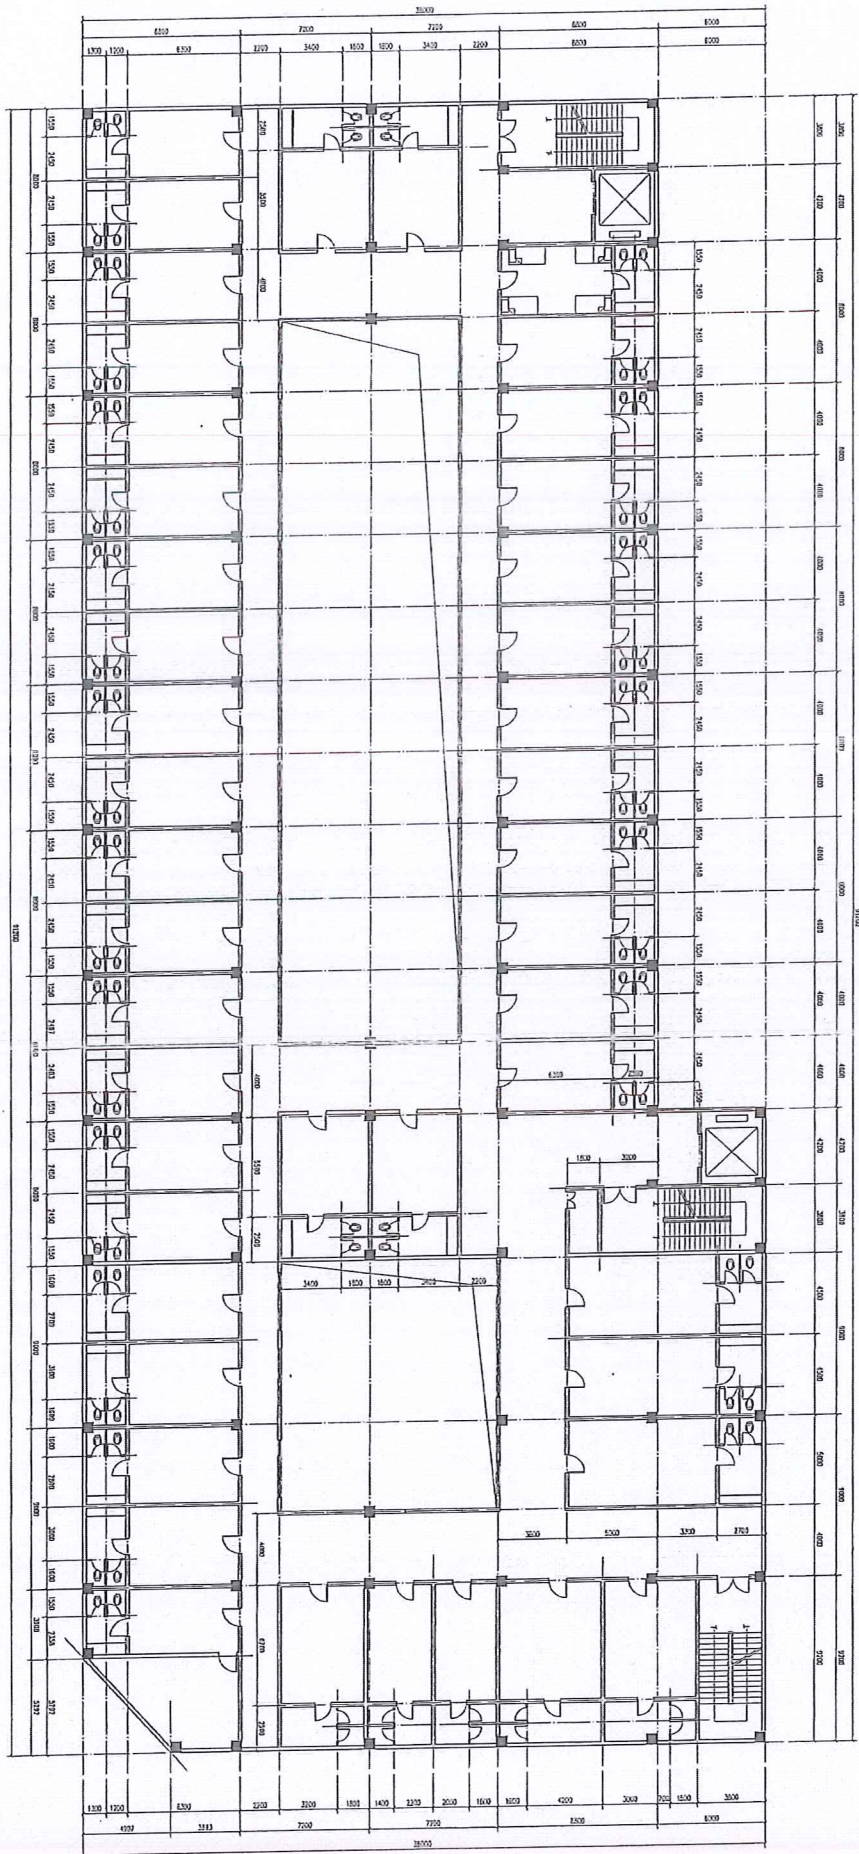


三~四层平面图 1:100

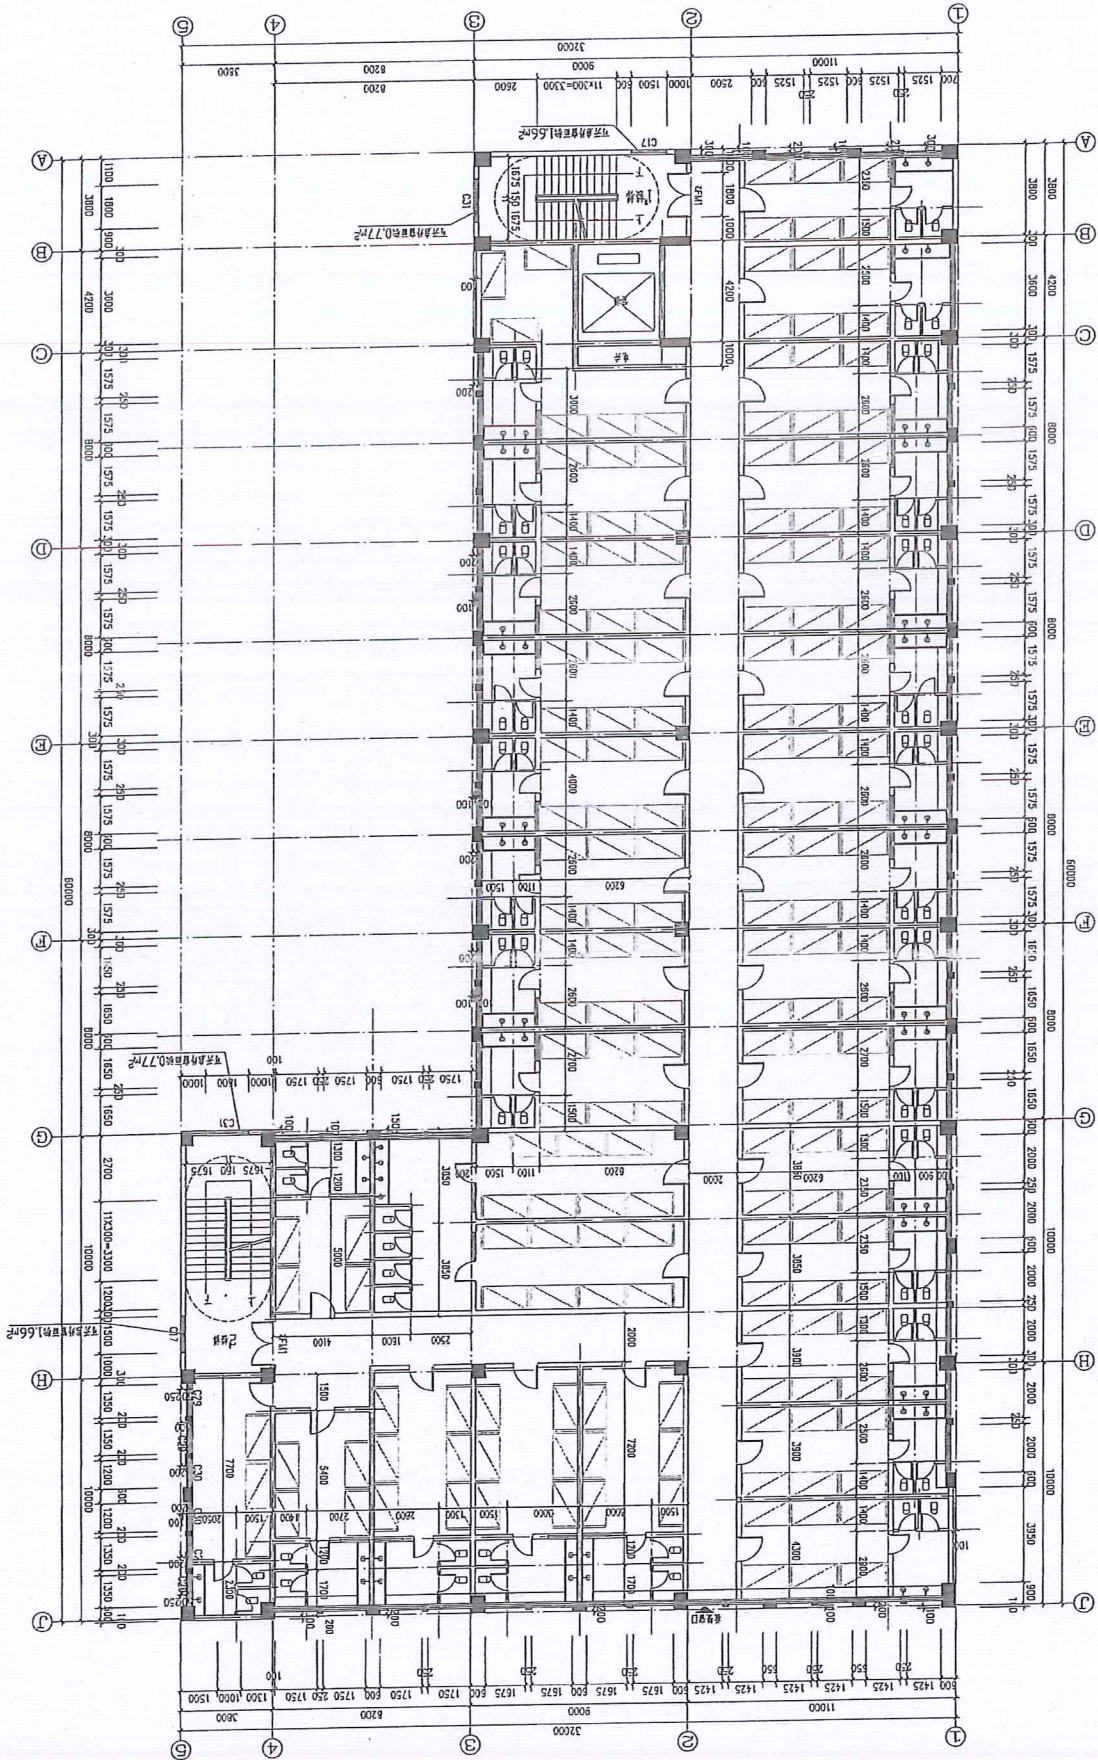


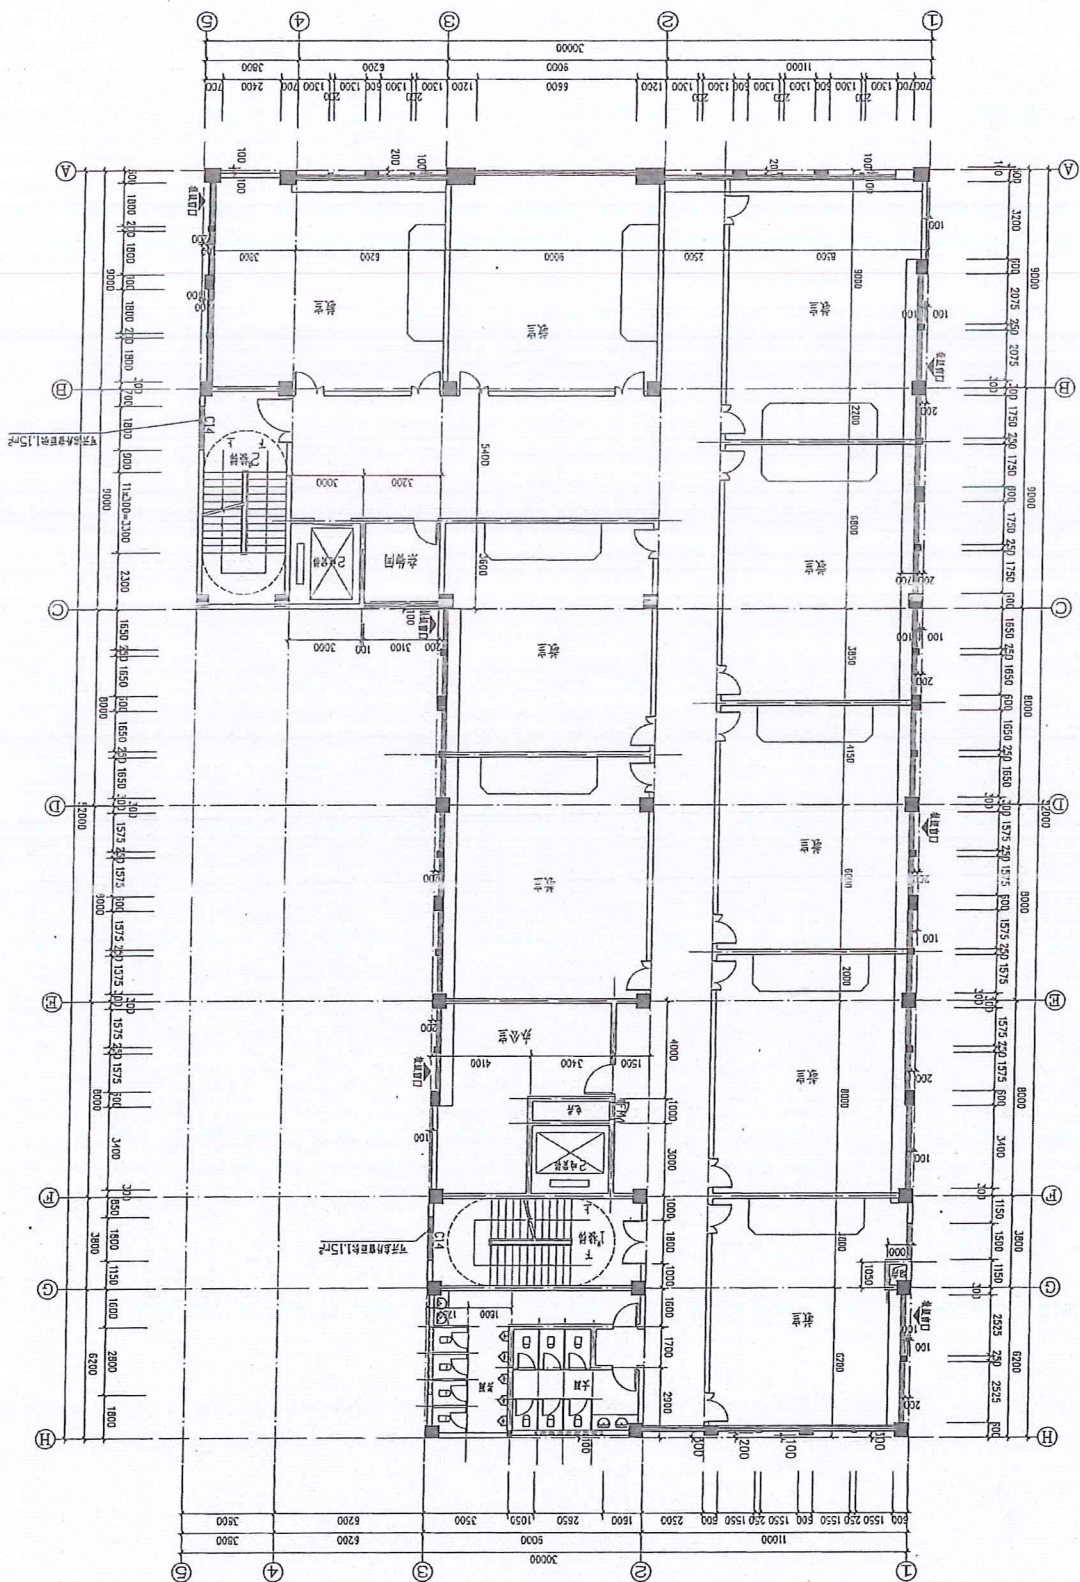

招生大厅

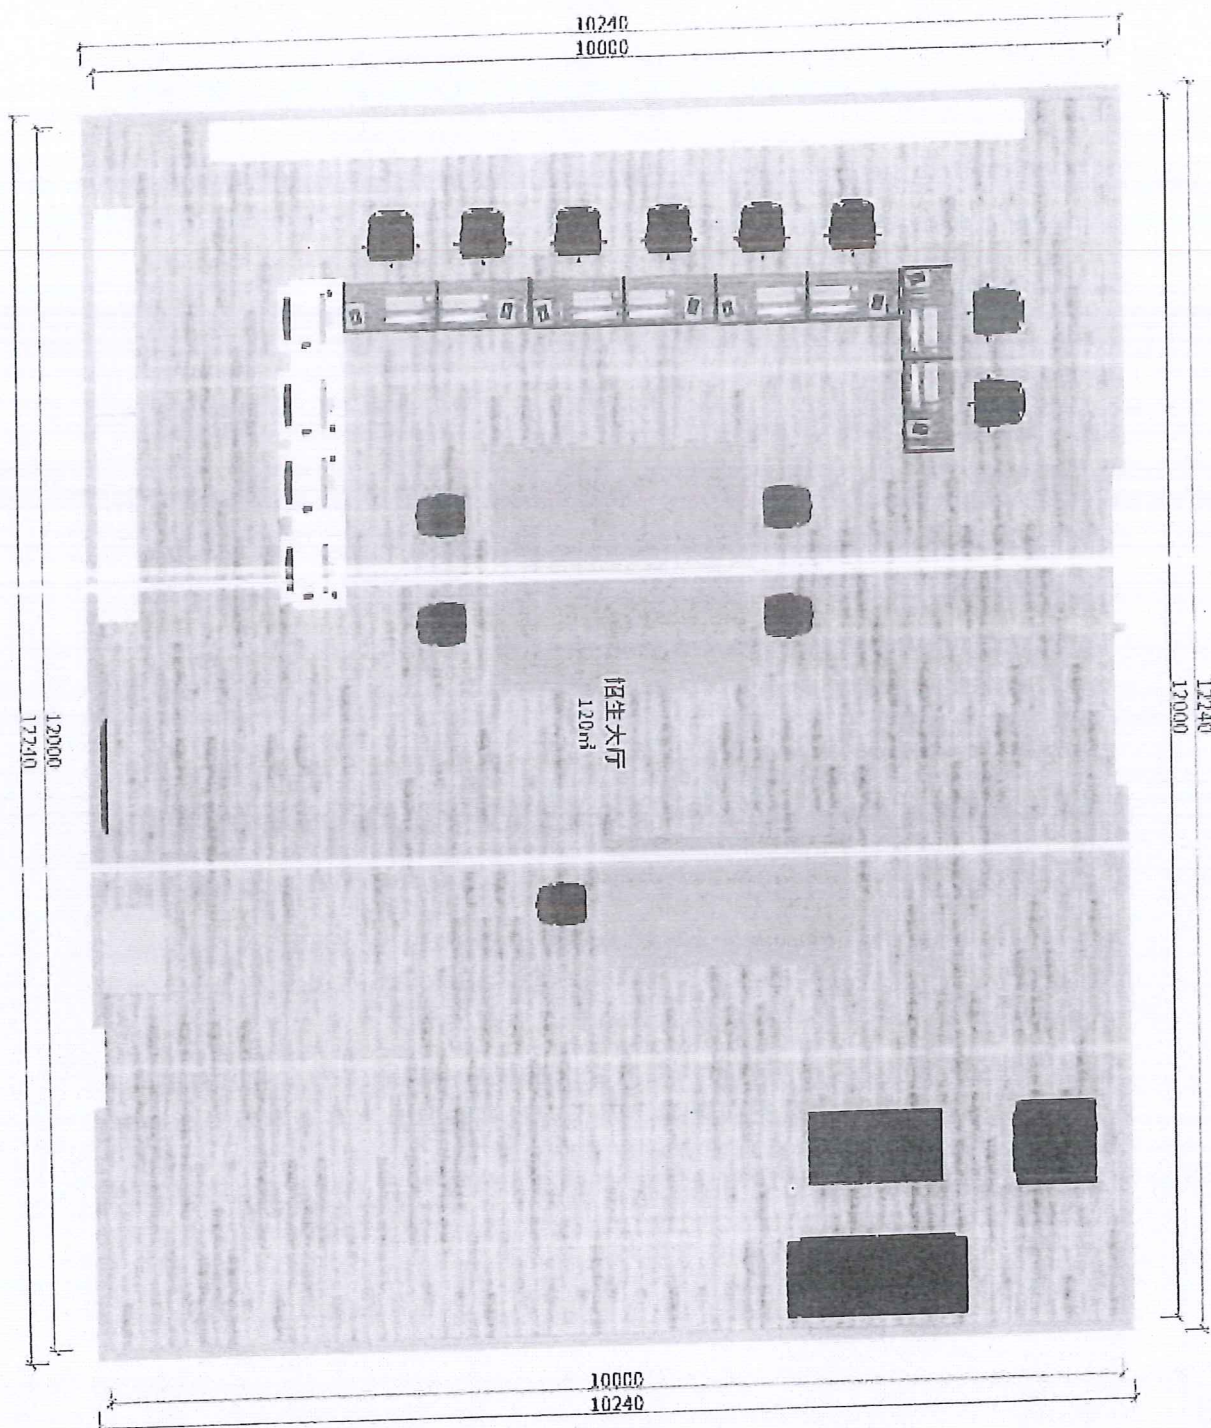

广州市花都区房地产查丈原图 (总图)

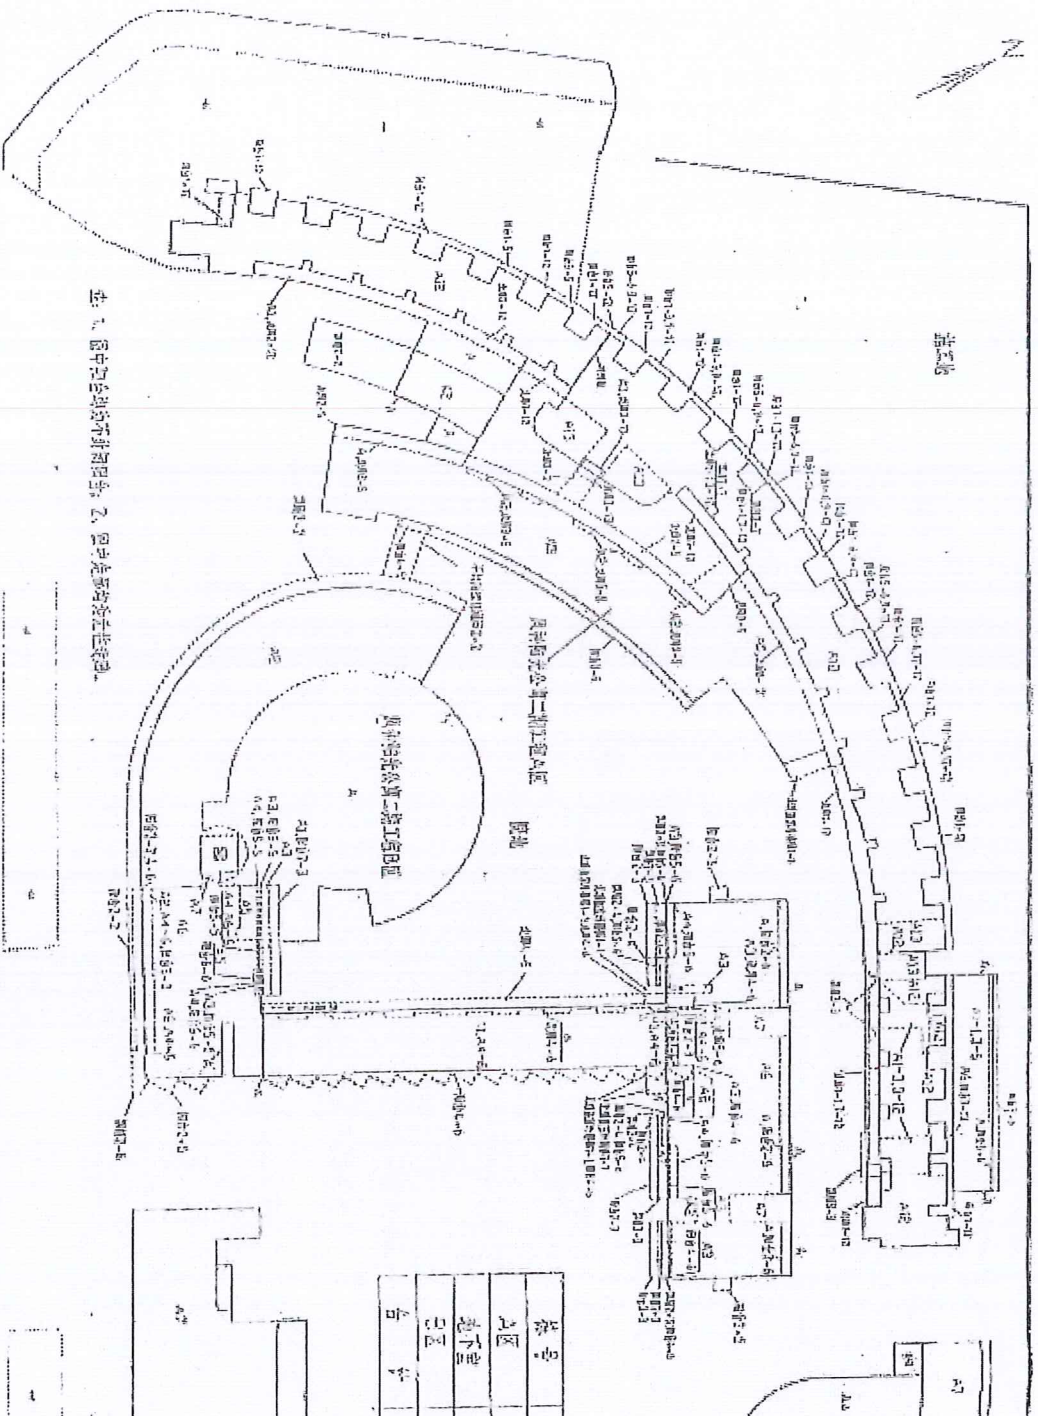


楼号	楼层数	宗地面积
A1区	241.52	24372.10
地下室		3061.52
合计	2366.25	10206.72
合计	5307.77	37640.34

注：1. 图中各图例均按图例；2. 图中各图例均按图例。

1:1000


比例尺
1:1000
37640.34

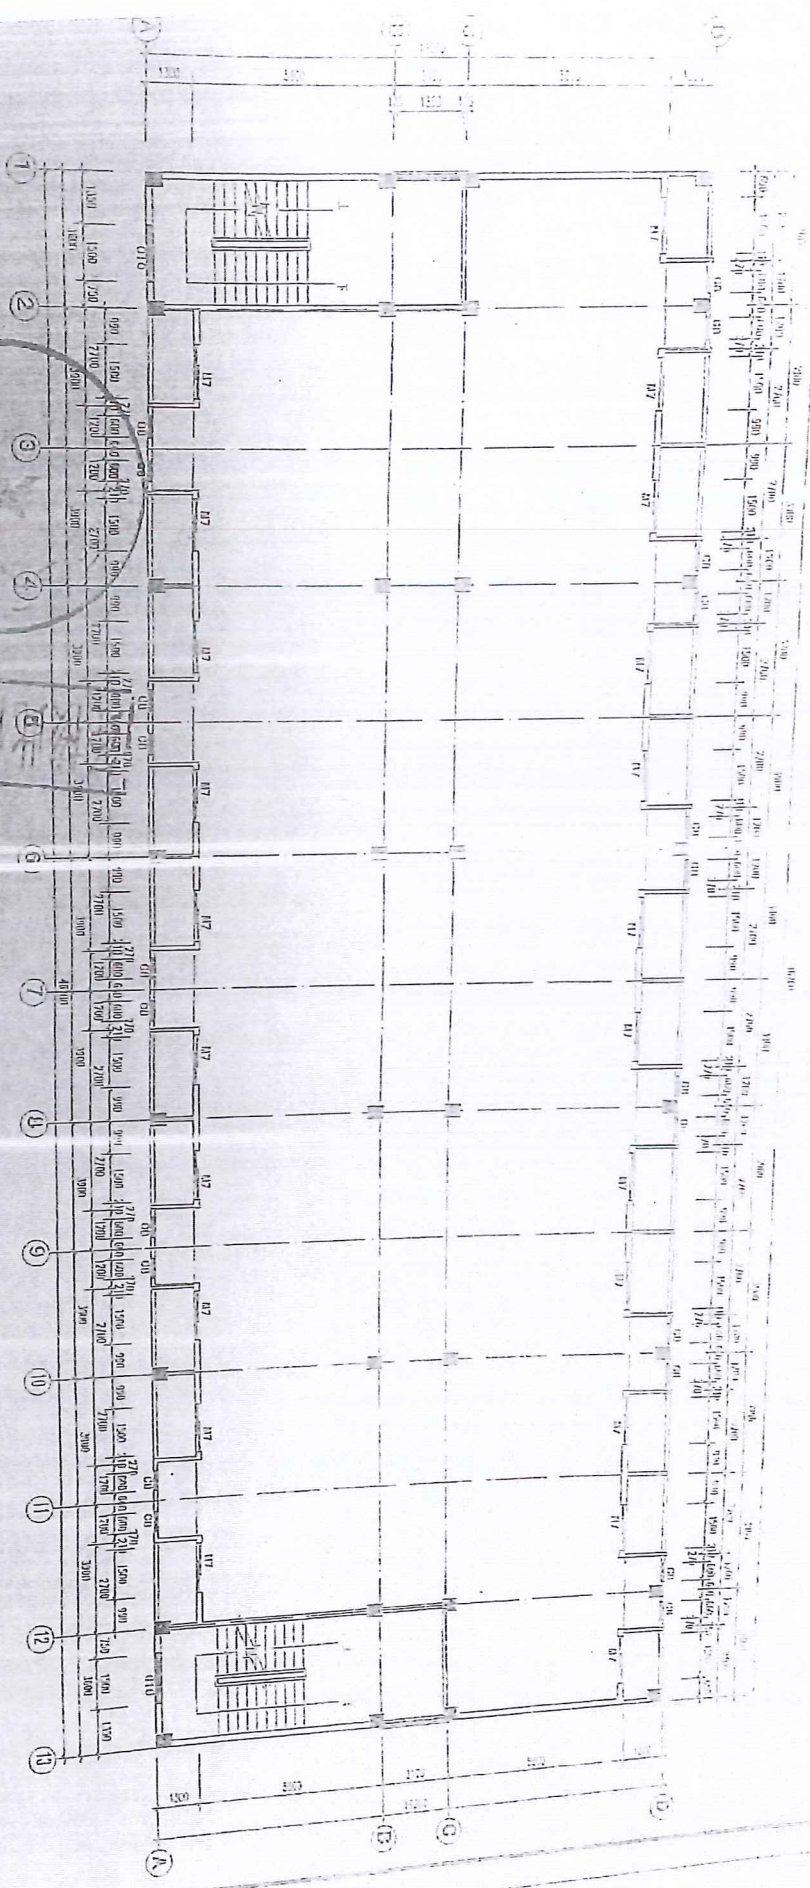



二层平面图 1:100

广东国星建筑设计院				综合楼		图号	02
设计单位				设计人		姓名	
审核				审核人		姓名	
日期				日期		日期	

汽车美容实训室

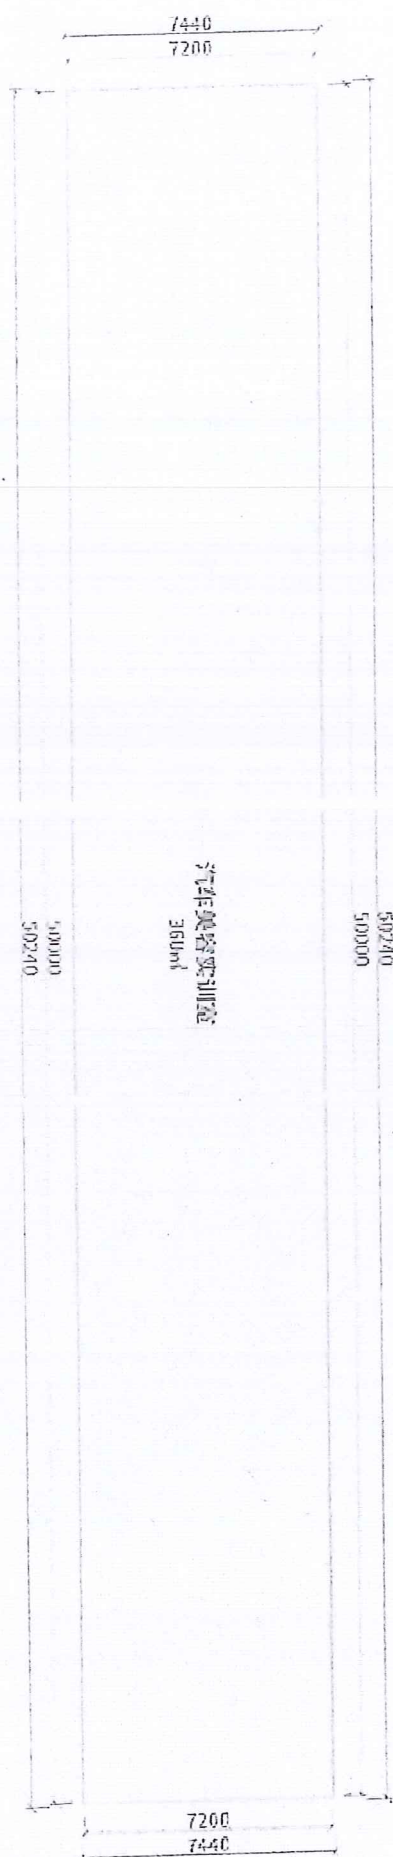

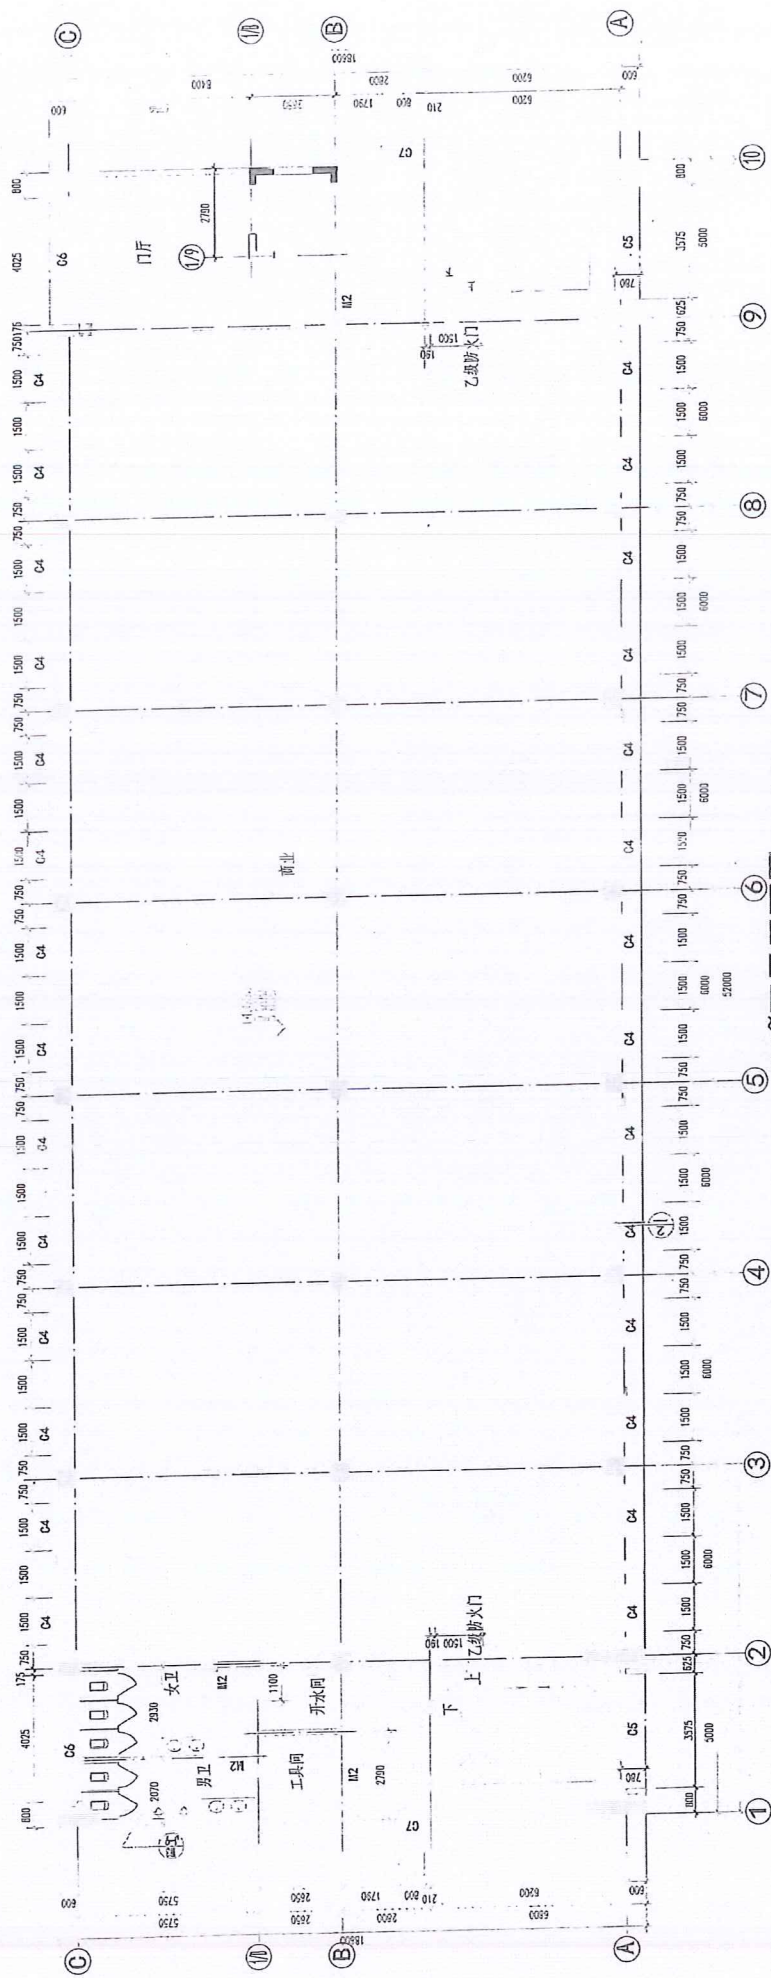


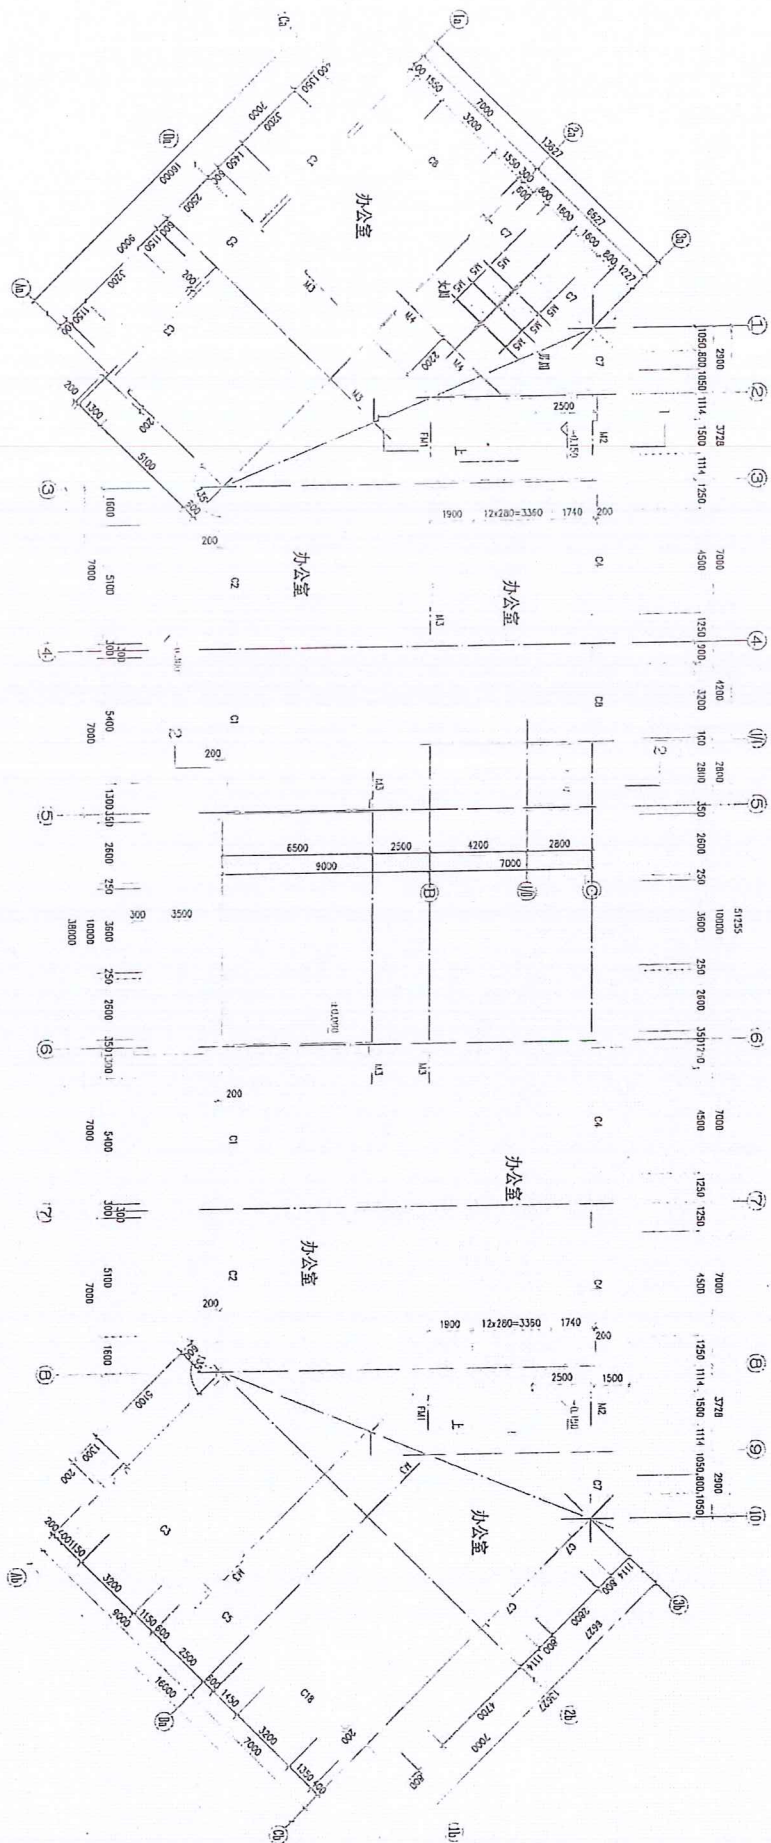


首层平面图
1:100

广东名都设计有限公司				建设单位			
GUANGDONG MINGDU DESIGN CO., LTD.				设计单位			
Active Design Agency				设计人			
专业	名称	审核人	审核日期	专业	名称	审核人	审核日期
建筑	建筑	张永红	2019.11.13	建筑	建筑	张永红	2019.11.13
结构	结构	张永红	2019.11.13	结构	结构	张永红	2019.11.13
机电	机电	张永红	2019.11.13	机电	机电	张永红	2019.11.13
暖通	暖通	张永红	2019.11.13	暖通	暖通	张永红	2019.11.13
给排水	给排水	张永红	2019.11.13	给排水	给排水	张永红	2019.11.13
电气	电气	张永红	2019.11.13	电气	电气	张永红	2019.11.13
消防	消防	张永红	2019.11.13	消防	消防	张永红	2019.11.13
其他	其他	张永红	2019.11.13	其他	其他	张永红	2019.11.13






暖通				
结构				
电气				
给排水				

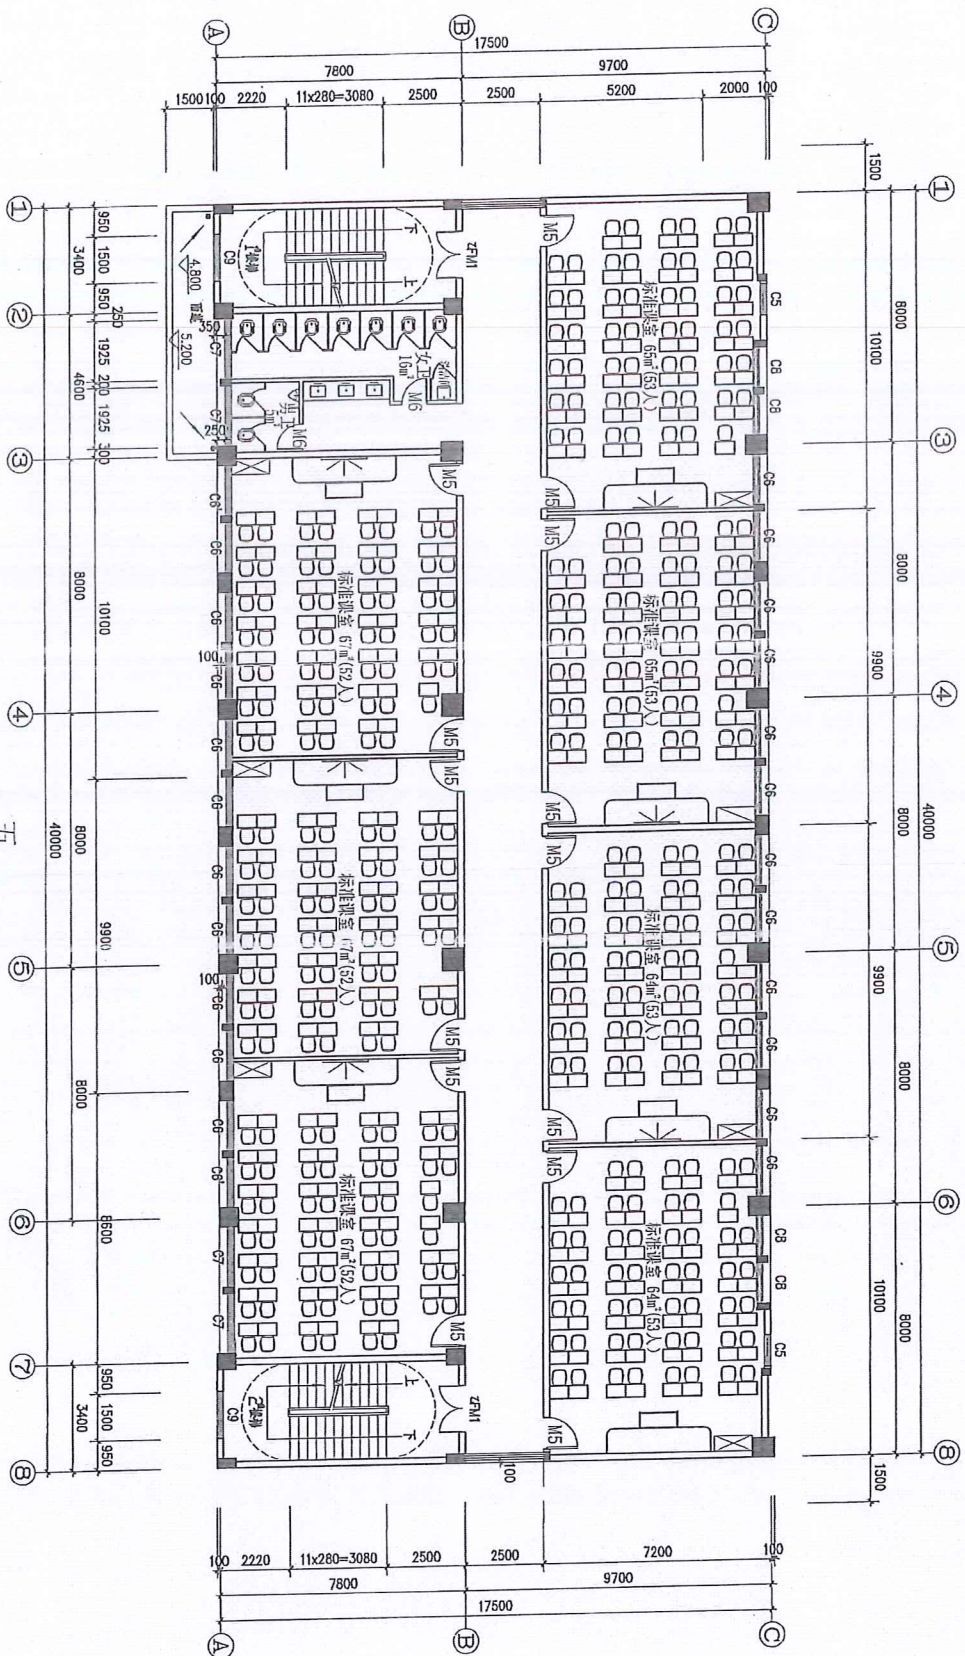

工程名称	3号楼三、四层平面图
日期	2021.03.18
图号	
比例	1:100

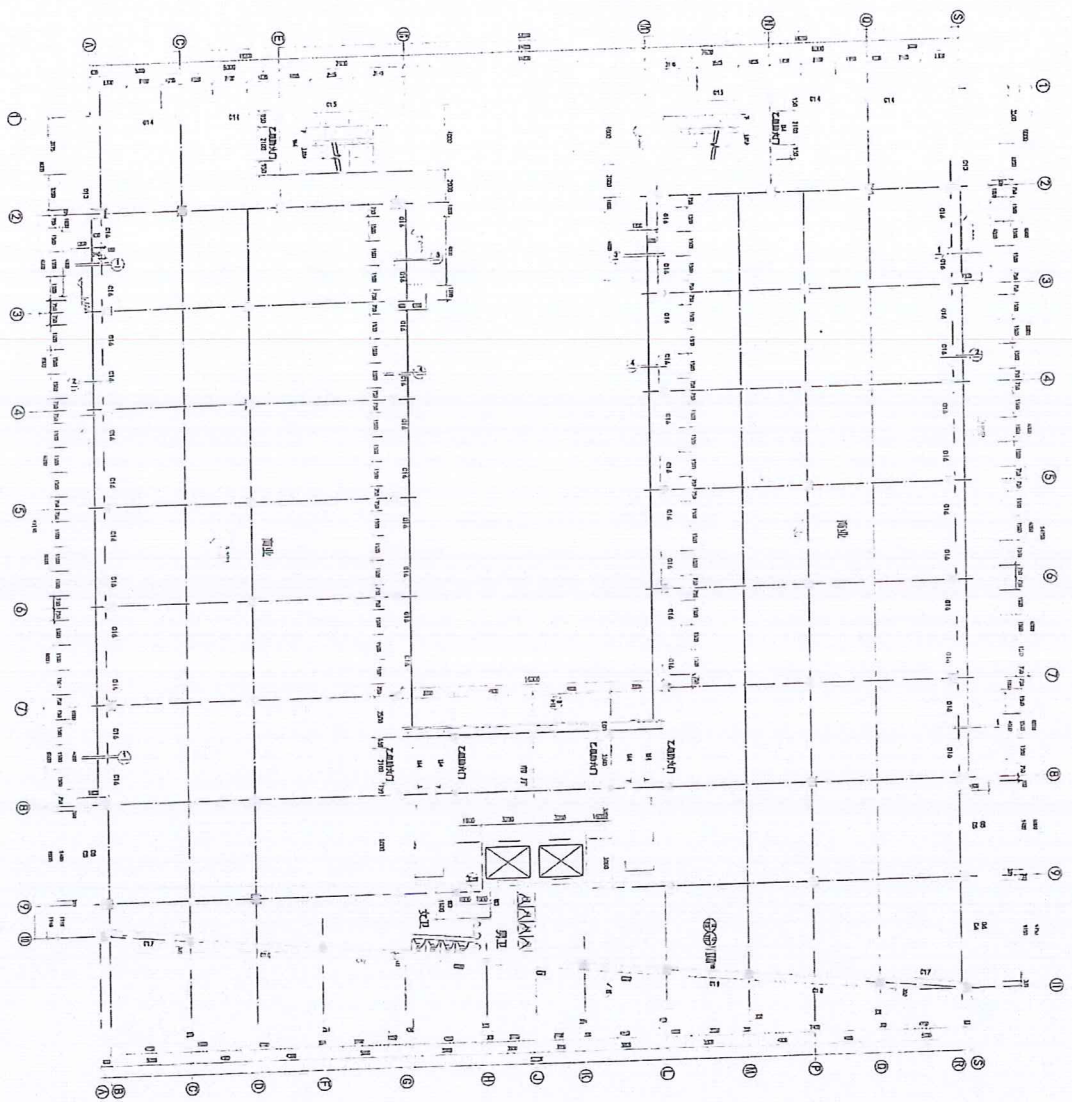

二、三层平面图 1:100

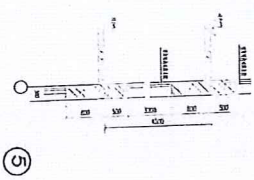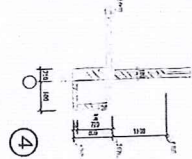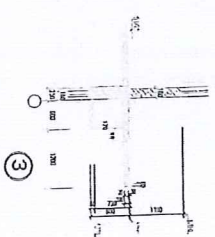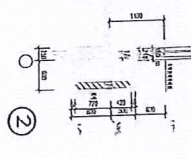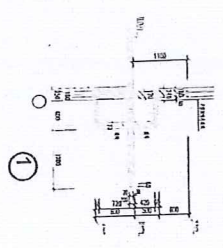

1	2	
---	---	---	---	---	---	---	---	---	----	----	-----

二、三层平面图



深圳特易设计有限公司
SHENZHEN TIEYI DESIGN CO., LTD.
SHENZHEN 518000

工程名称:
工程地址:

设计人:
审核人:

设计日期:
审核日期:

设计阶段:
设计内容:

设计说明:
设计依据:

设计单位:
设计人:

设计日期:
设计内容:

设计阶段:
设计内容:


设计人:
审核人:

设计日期:
设计内容:

设计阶段:
设计内容:

设计人:
审核人:

1. 设计依据
2. 设计范围
3. 设计内容
4. 设计说明
5. 设计结论
6. 设计附件
7. 设计备注
8. 设计日期
9. 设计人
10. 审核人

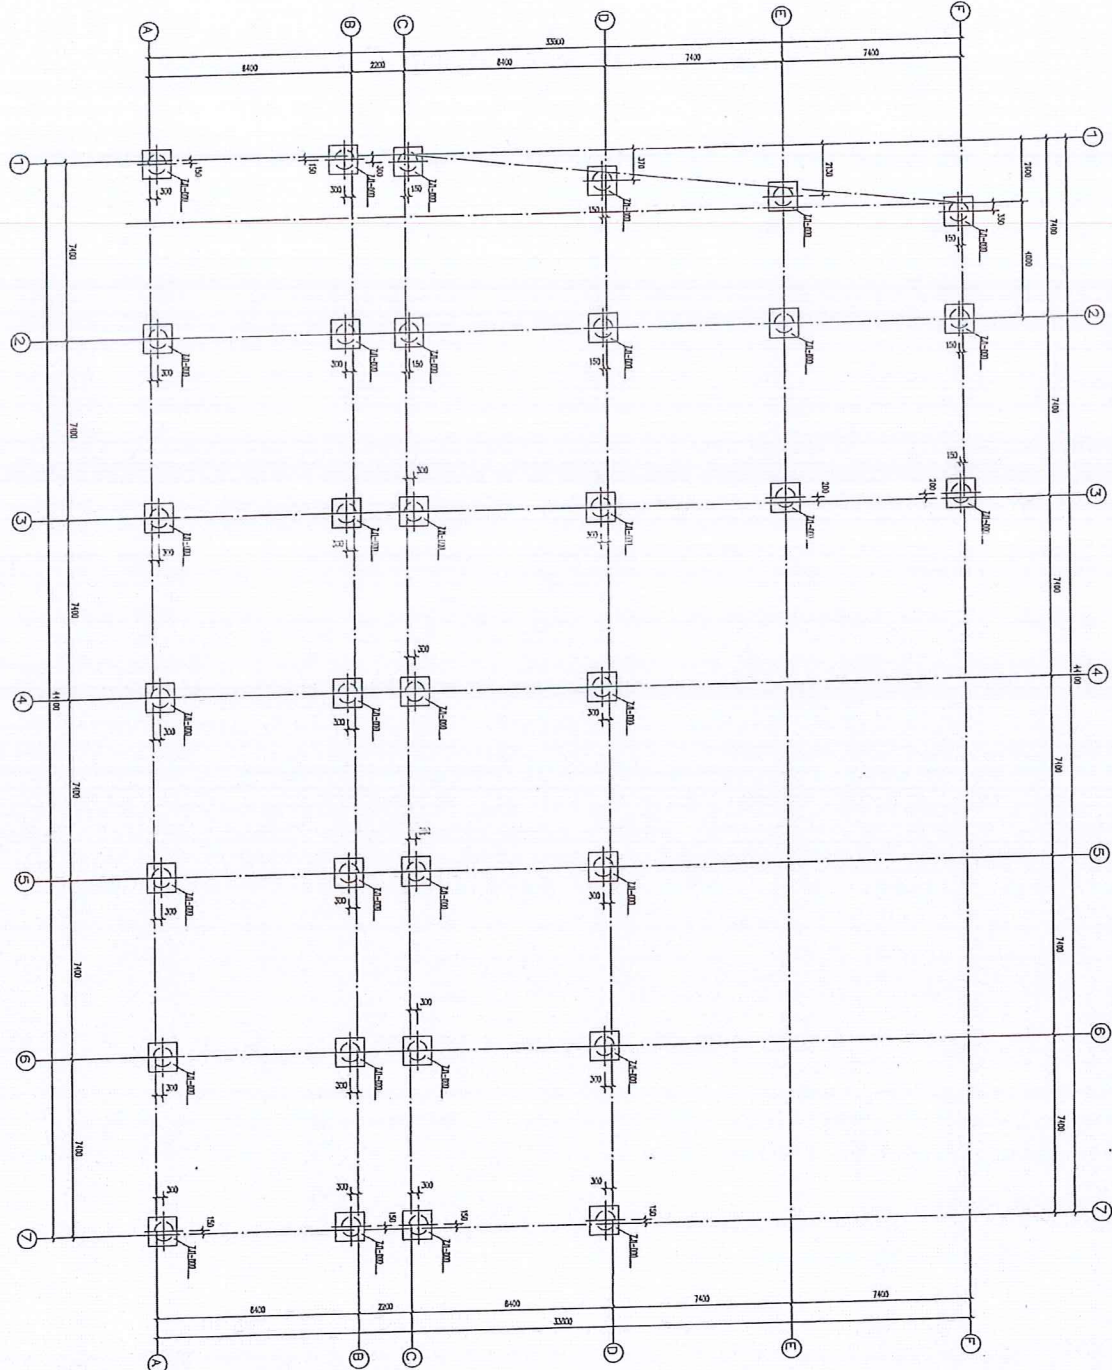




柱基础平面布置图 1:100

基础图

基础图

基础图

广东名都设计有限公司 GUANGDONG NAMED DESIGN CO., LTD. 地址: 广州市 天河区 龙口西路 1199号 电话: 85444010									
图	号	比例	日期	姓名	备注				
1	1	1:1	2002.02.01	陈国	陈国				
2	2	1:1	2002.02.01	陈国	陈国				
3	3	1:1	2002.02.01	陈国	陈国				
55	55	1:1	2002.02.01	陈国	陈国				

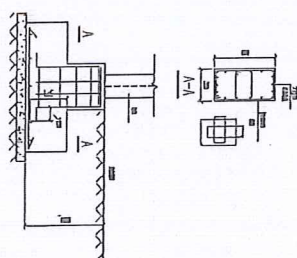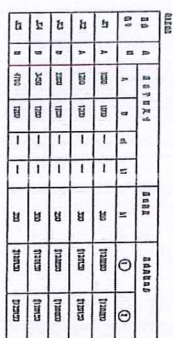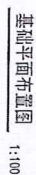

2005-

- [illegible]

[illegible]